


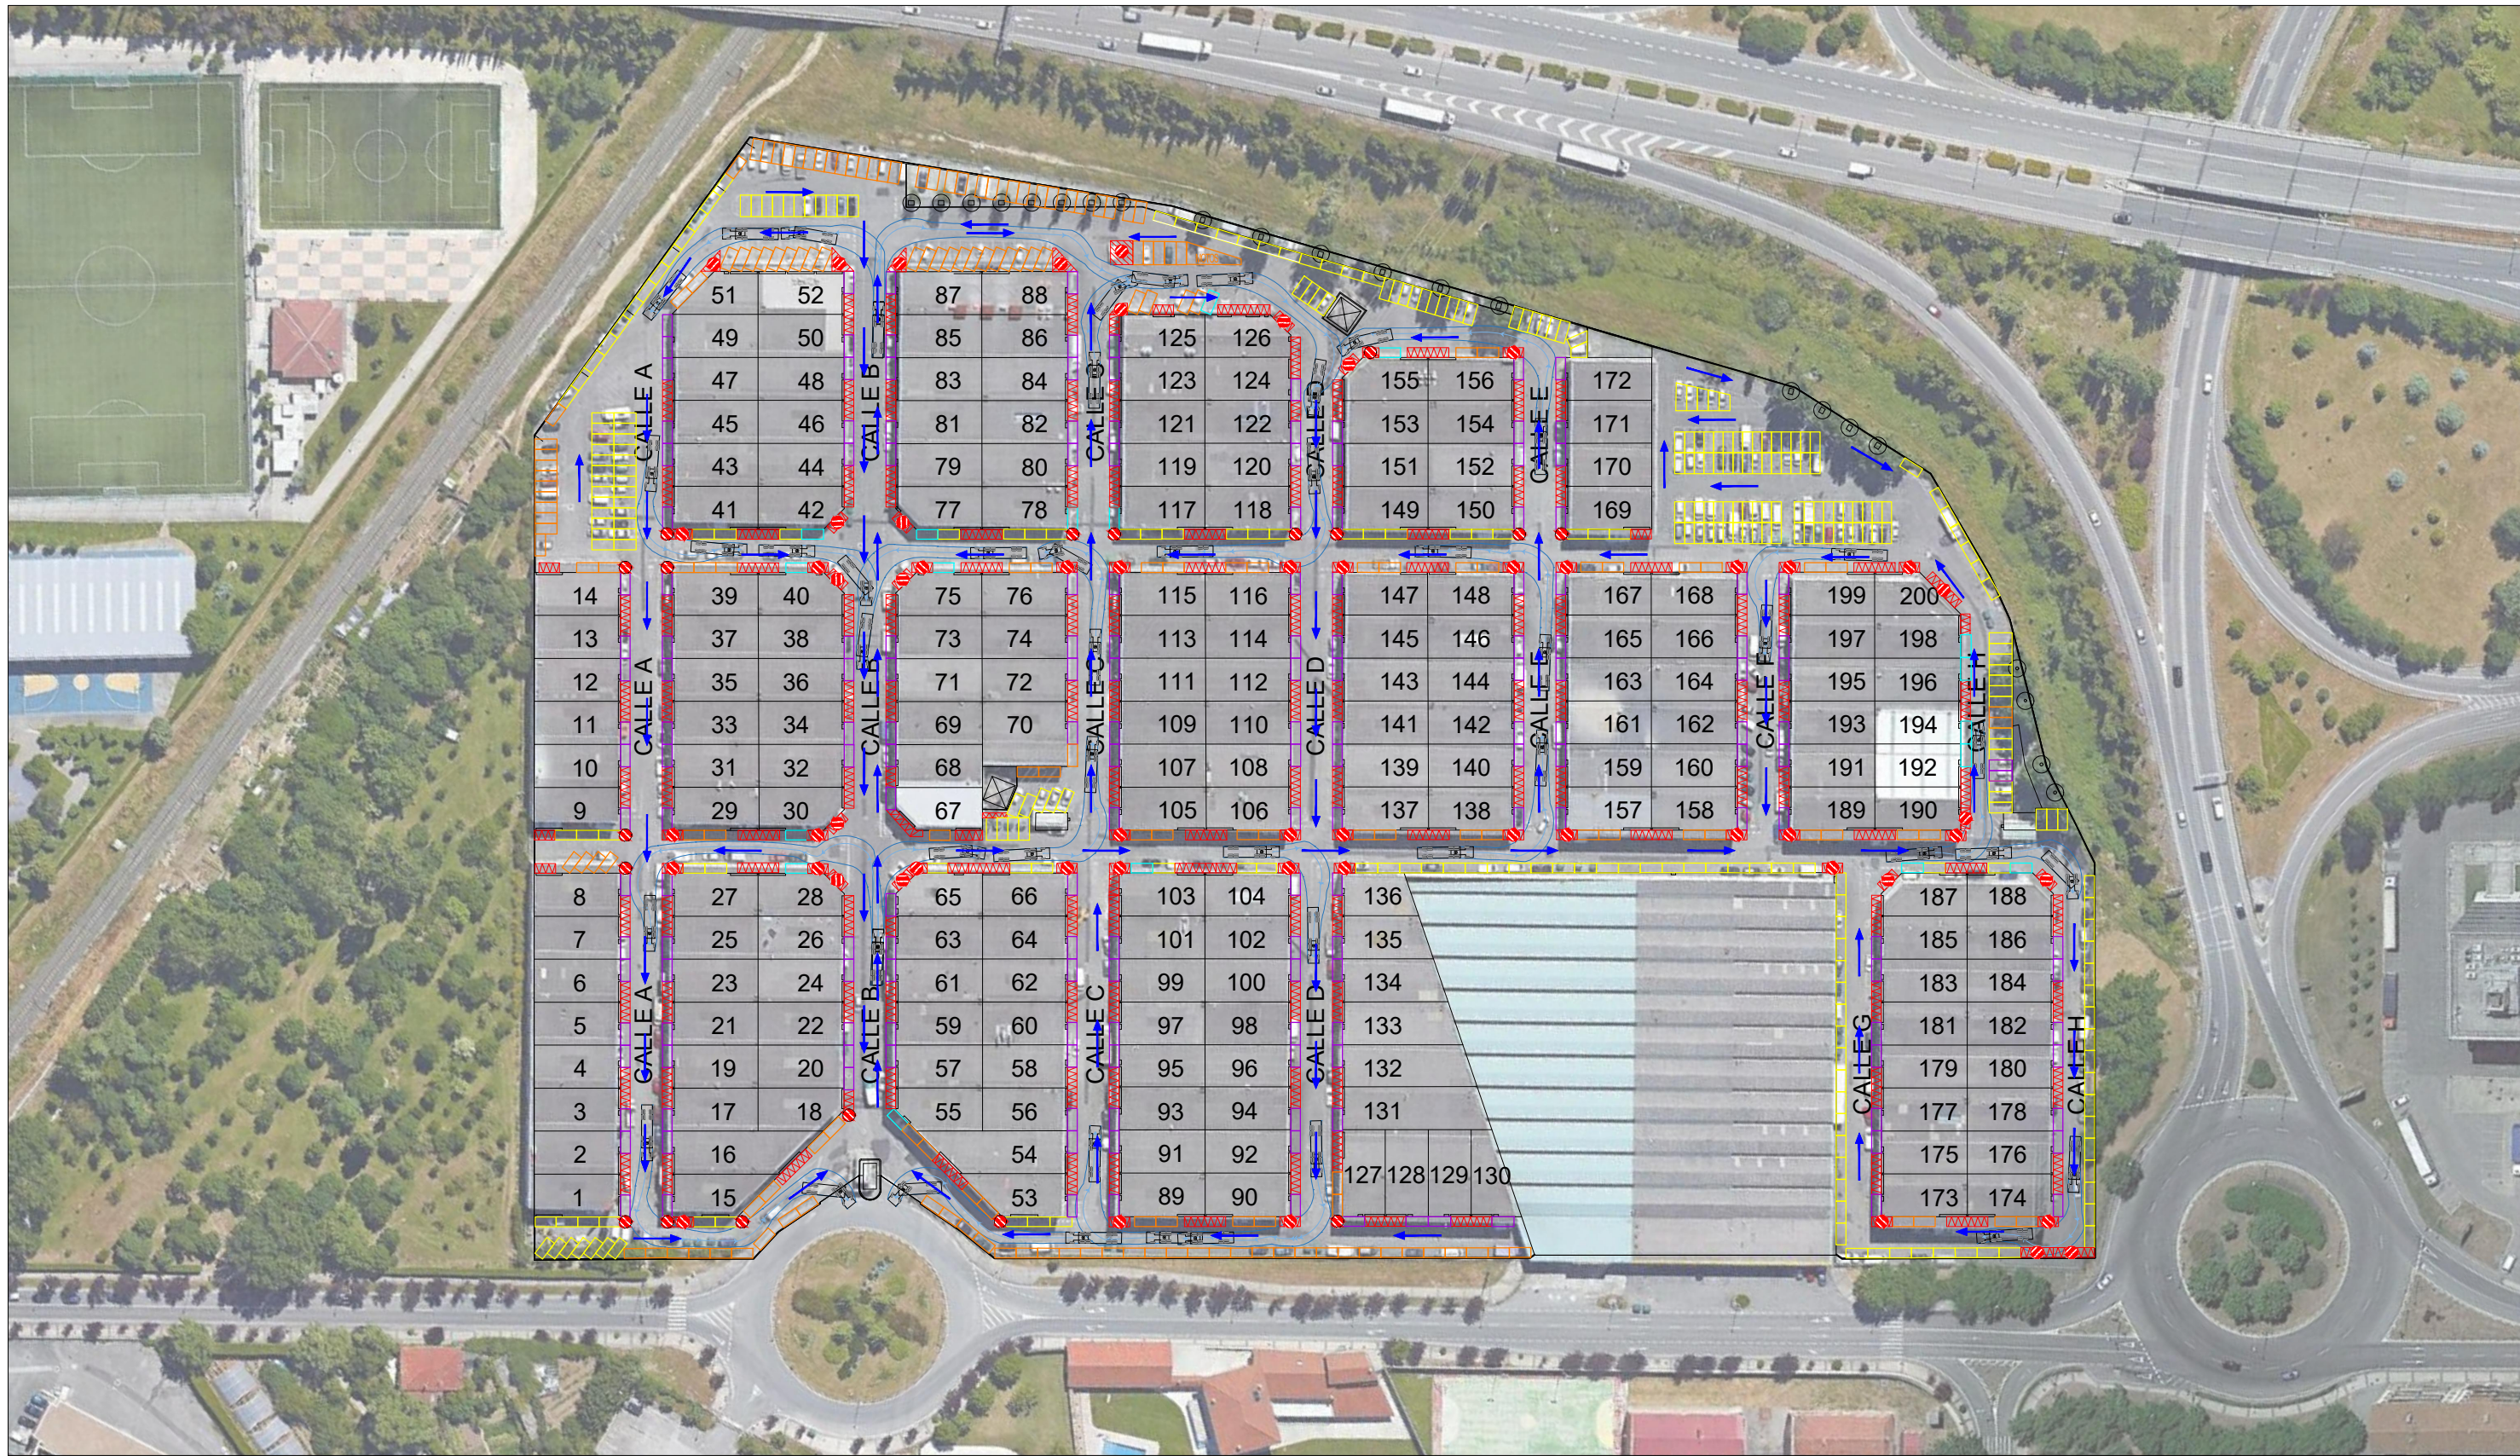

LEYENDA

- Recorridos de los vehículos
- FTA CUSTOM (UK) 13m de largo

Promotor

POLÍGONO BERRIAINZ - RECORRIDOS Y GIROS - VISTA GENERAL (Hoja 1 de 4)

Proyecto
"REPLANTEO PLAZAS DE APARCAMIENTO POLÍGONO INDUSTRIAL DE BERRIAINZ"

Nº Plano

02

Fecha
Abril 2019

Escala
S/Plano (A3)